ШУДВ1

Шкафы ШУ – ДУ. Тип запуска – ПП (прямой пуск)
ШУ-ДУ-80-54 УХЛ4

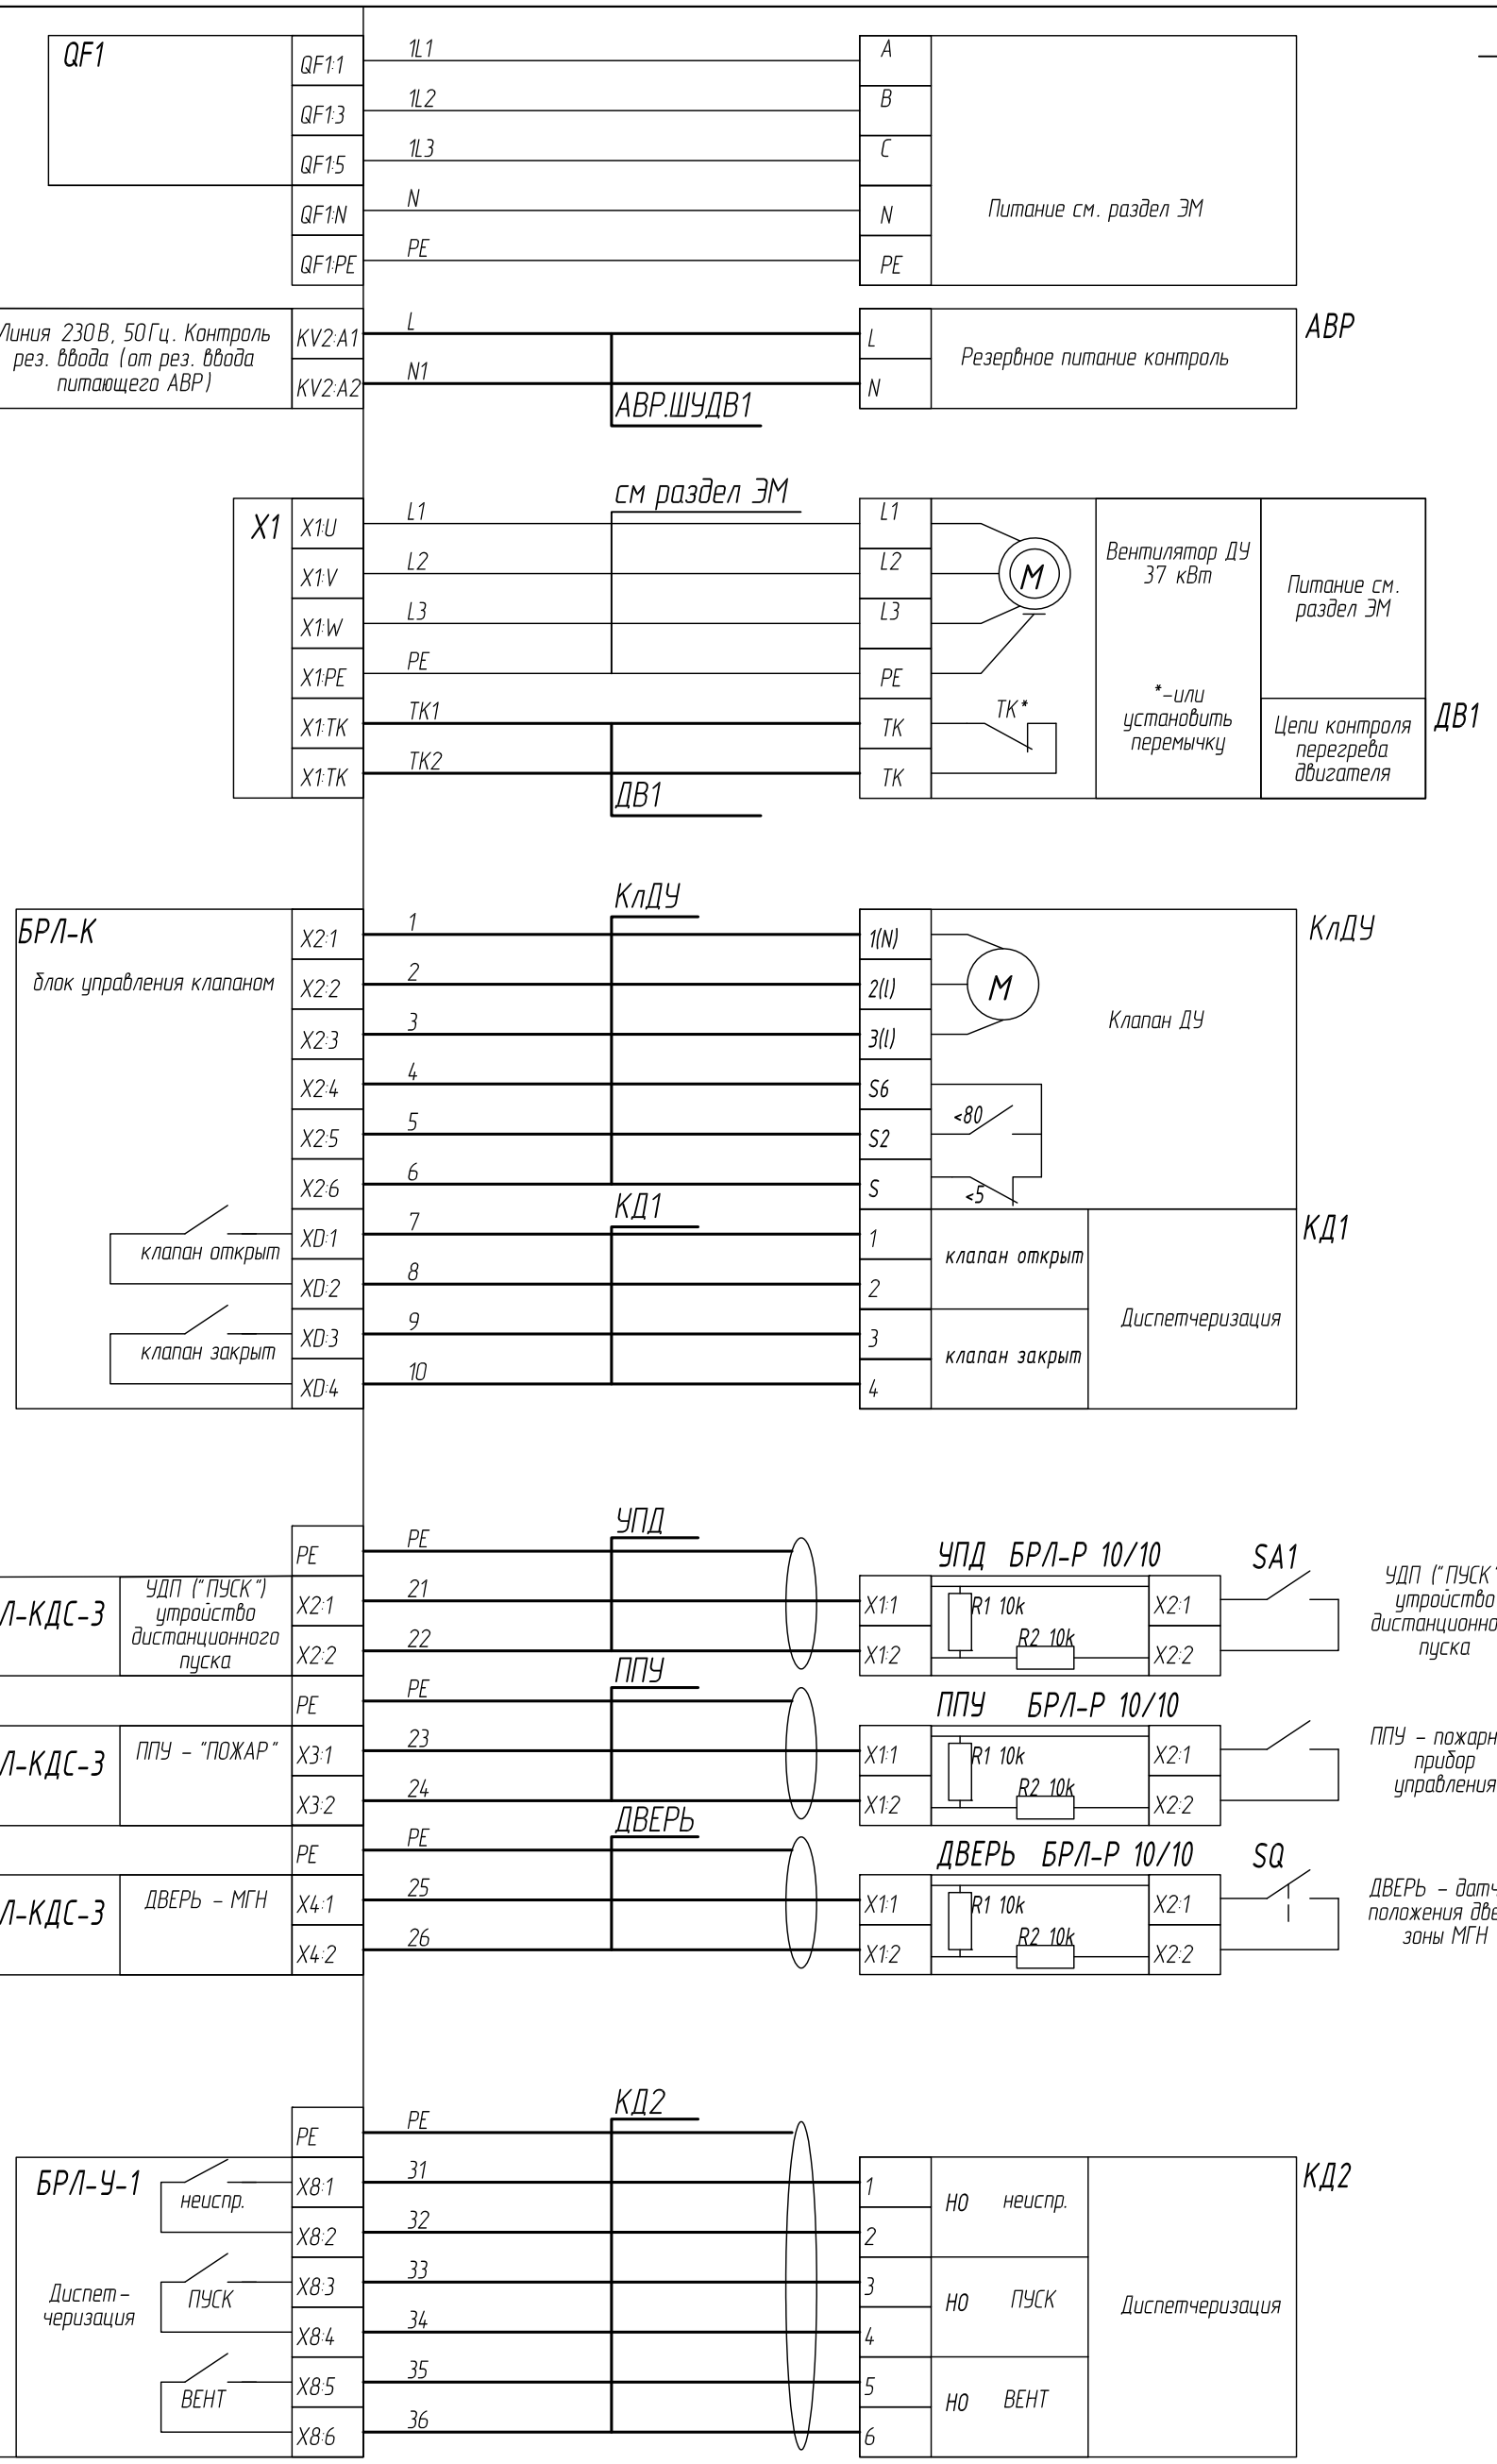

ППУ – пожарный прибор управления
УДП – устройства дистанционного пуска
ДВЕРЬ – датчик положения двери зоны МГН

Изм.	Кол.	Лист	№ док.	Подпись	Дата	–АОВ 1		
						Наименование объекта		
Разраб.						Автоматика.	Стадия	Лист	Листов
							Р	–	
ГИП						ШУДВ1. Схема внешних соединений	ООО "ПК РЛ"		
Н. контроль									

Взам.инв.№ | Подп.и дата | Инв.№ подл.

Формат А3

Позиция	Наименование и техническая характеристика	Тип, марка, обозначение документа, опросного листа	Код оборудования изделия, материала	Завод-изготовитель	Единица измер.	Количество	Масса единицы, кг	Примечание
ШУДВ1	Шкафы ШУ-ДУ. Тип запуска - ПП (прямой пуск)	ШУ-ДУ-80-54 УХЛ4		ООО "ПК Р/Л"	шт.	1		650х500х220мм
	шкаф комлектуется поставщиком:							
	Корпус металлический	ЩМП-3-0	IND-YKM40-03-54	ИЭК	шт.	1	14,1	650х500х220мм
QF1	Авт. выкл. 3Р 80А х-ка D ВА201 10кА	ВА201-3Р-080А-D	13020DEK	DEKraft	шт.	1	0,45	
	Контактор	КМ103-080А-220В-11	22143DEK	DEKraft	шт.	1	1	
	Приставка контактная 2НО+2НЗ	ПК-03		DEKraft	шт.	1	0,1	
	Розетка для реле	RP2.51, RP2.52			шт.	1		
	Промежуточное реле 2 перекидных контакта 5А, 230В АС				шт.	1		
	Реле контроля фаз	EKF RKF-31 PROxima			шт.	1		
БР/1-У-1	Блок	БР/1-У-1		ООО "ПК Р/Л"	шт.	1		
	Панель	БР/1-У-2		ООО "ПК Р/Л"	шт.	1		
БР/1-КДС-3	Блок	БР/1-КДС-3		ООО "ПК Р/Л"	шт.	1		
	Блок	БР/1-УКН-3		ООО "ПК Р/Л"	шт.	1		
БР/1-К	Блок	БР/1-К		ООО "ПК Р/Л"	шт.	1		
	Блок	БР/1-БКН-08		ООО "ПК Р/Л"	шт.	1		
БР/1-Р	Блок	БР/1-Р 10/10		ООО "ПК Р/Л"	шт.	3		
	Блок	БР/1-RC		ООО "ПК Р/Л"	шт.	6		
	Держатель предохранителя	S1058 (5х20 10а 250v)			шт.	3		
	Предохранитель	S1014 6.3А (ВПБ6)			шт.	4		
	Предохранитель	S1014 0.16А (ВПБ6)			шт.	8		
	MRK 4 клеммник на DIN-рейку 4мм.кв. (синий)	MRK 4			шт.	2		
	Клеммник на DIN-рейку 35мм.кв. (серый)	MRK 35			шт.	3		
	Клеммник на DIN-рейку 35мм.кв. (синий)	MRK 35			шт.	1		
	Клеммник на DIN-рейку 35мм.кв. (земля)	MTK 35RD			шт.	2		

Взам.инв.№

Подп.и дата

Инв.№ подл.

Изм.	Кол.	Лист	№ док.	Подпись	Дата
Разраб.					
ГИП					
Н. контроль					

-АОВ 1.С

Наименование объекта

Автоматика.	Стадия	Лист	Листов
	Р	1	1
Спецификация оборудования, изделий и материалов.	ООО "ПК Р/Л"		