


Схема подключения ШУ-ПД-Х-Х-Х-Р-54 УХЛ4

Шкаф управления подпором с ЭК(1-2ст.) Схема подключения ШУ-ПД-Х-Х-Х-Р-54 УХЛ4

Релейная Логика

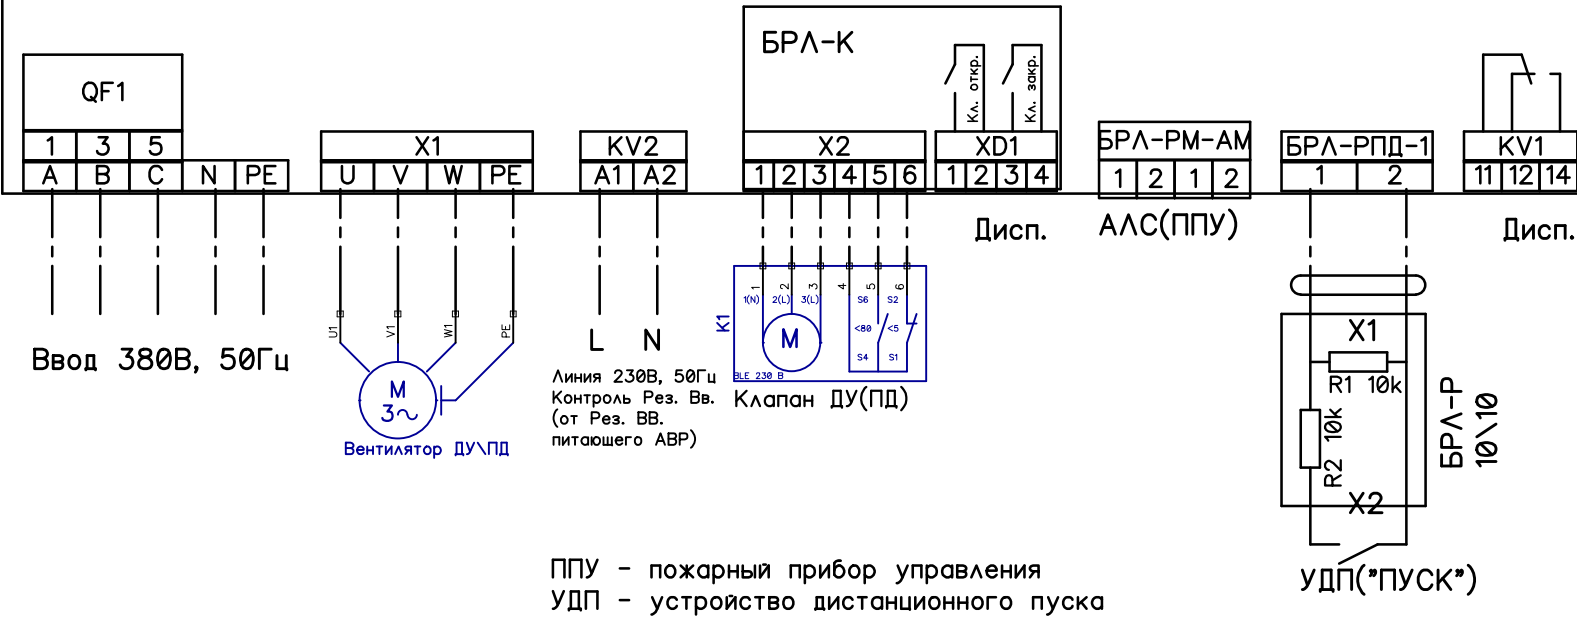

Шкаф управления подпором с ЭК(1-2ст.) Схема подключения ШУ-ПД-Х-Х-Х-Р-54 УХЛ4

Релейная Логика

